

År 1968 den 24 juli blev detta förslag till byggnadsplan av länsstyrelsen fastställt genom beslut som jämlikt 150 § byggnadslagen omedelbart vunnit laga kraft, dock att från fastställelse undantages det med röd linje markerade området; betygar. Halmstad i landskansliet som ovan. På tjänstens vägnar:

Tillhör länsstyrelsen i Hallands län beslut den 24 juli 1968

VIDIMERAS.

På tjänstens vägnar: Elisabeth Hassel

FÖRSLAG TILL BYGGNADSPLAN FÖR DEL AV LINDOME SAMHÄLLE OMFATTANDE ANNESTORP 7' M.F.L. FASTIGHETER I LINDOME KOMMUN, HALLANDS LÄN

UPPRÄTTAT I NOVEMBER 1963 AV GÖTEBORGS FÖRORTERS ARKITEKTKONTOR

Stig Granhed / Ralph Friberg
STIG GRANHED ARKITEKT SAR / RALPH FRIBERG STADSPLANETEKNIK
I SAMARBETE MED ARKITEKT SAR NILSLOF LILJA

GRUNDKARTAN UPPRÄTTAD ÅREN 1950-51 AV DISTR. LANTM. H.BERG SAMT KOMPL. ÅR 1963 AV GÖTEBORGS FÖRORTERS FASTIGHETSKONTOR

BETECKNINGAR:
GRUNDKARTAN:

- Fastighetsgräns
- Väg
- Slänt
- Dike
- Häck
- Stenmur
- Kraftledning
- Åkerkant
- Vattendrag
- Brunn
- Befintliga byggnader
- Nivåkurvor
- Koordinatpunkt

PLANFÖRSLAGET:
LINJEBETECKNINGAR:

- Plangräns
- Områdesgräns, ny föreslagen
- Bestämmelsegräns, ny föreslagen
- Gräns mellan väg och allmän plats, ej avsedd att fastställas
- Illustrationslinje
- Föreslagen fastighetsgräns,

ALLMÄN PLATS:

- Vägmark
- Parkmark

BYGGNADSMARK:


- B Område för bostadsändamål
- C " " samlingslokaler och dyl.
- G " " garageändamål
- Bp " " värmecentral

ÖVRIGA BETECKNINGAR:

- Mark som icke får bebyggas
- Mark för uthus och dyl.
- Mark tillgänglig för underjordiska ledningar
- F.S. Byggnadssätt
- I,II Väningsantal
- k Särskild bestämmelse betr. källare
- Byggnadshöjd räknad från samhällets nollplan
- Föreslagen byggnad, ej avsedd att fastställas
- väghöjd

Stig Lindström

av länsstyrelsen vid fastställelse undantaget område.

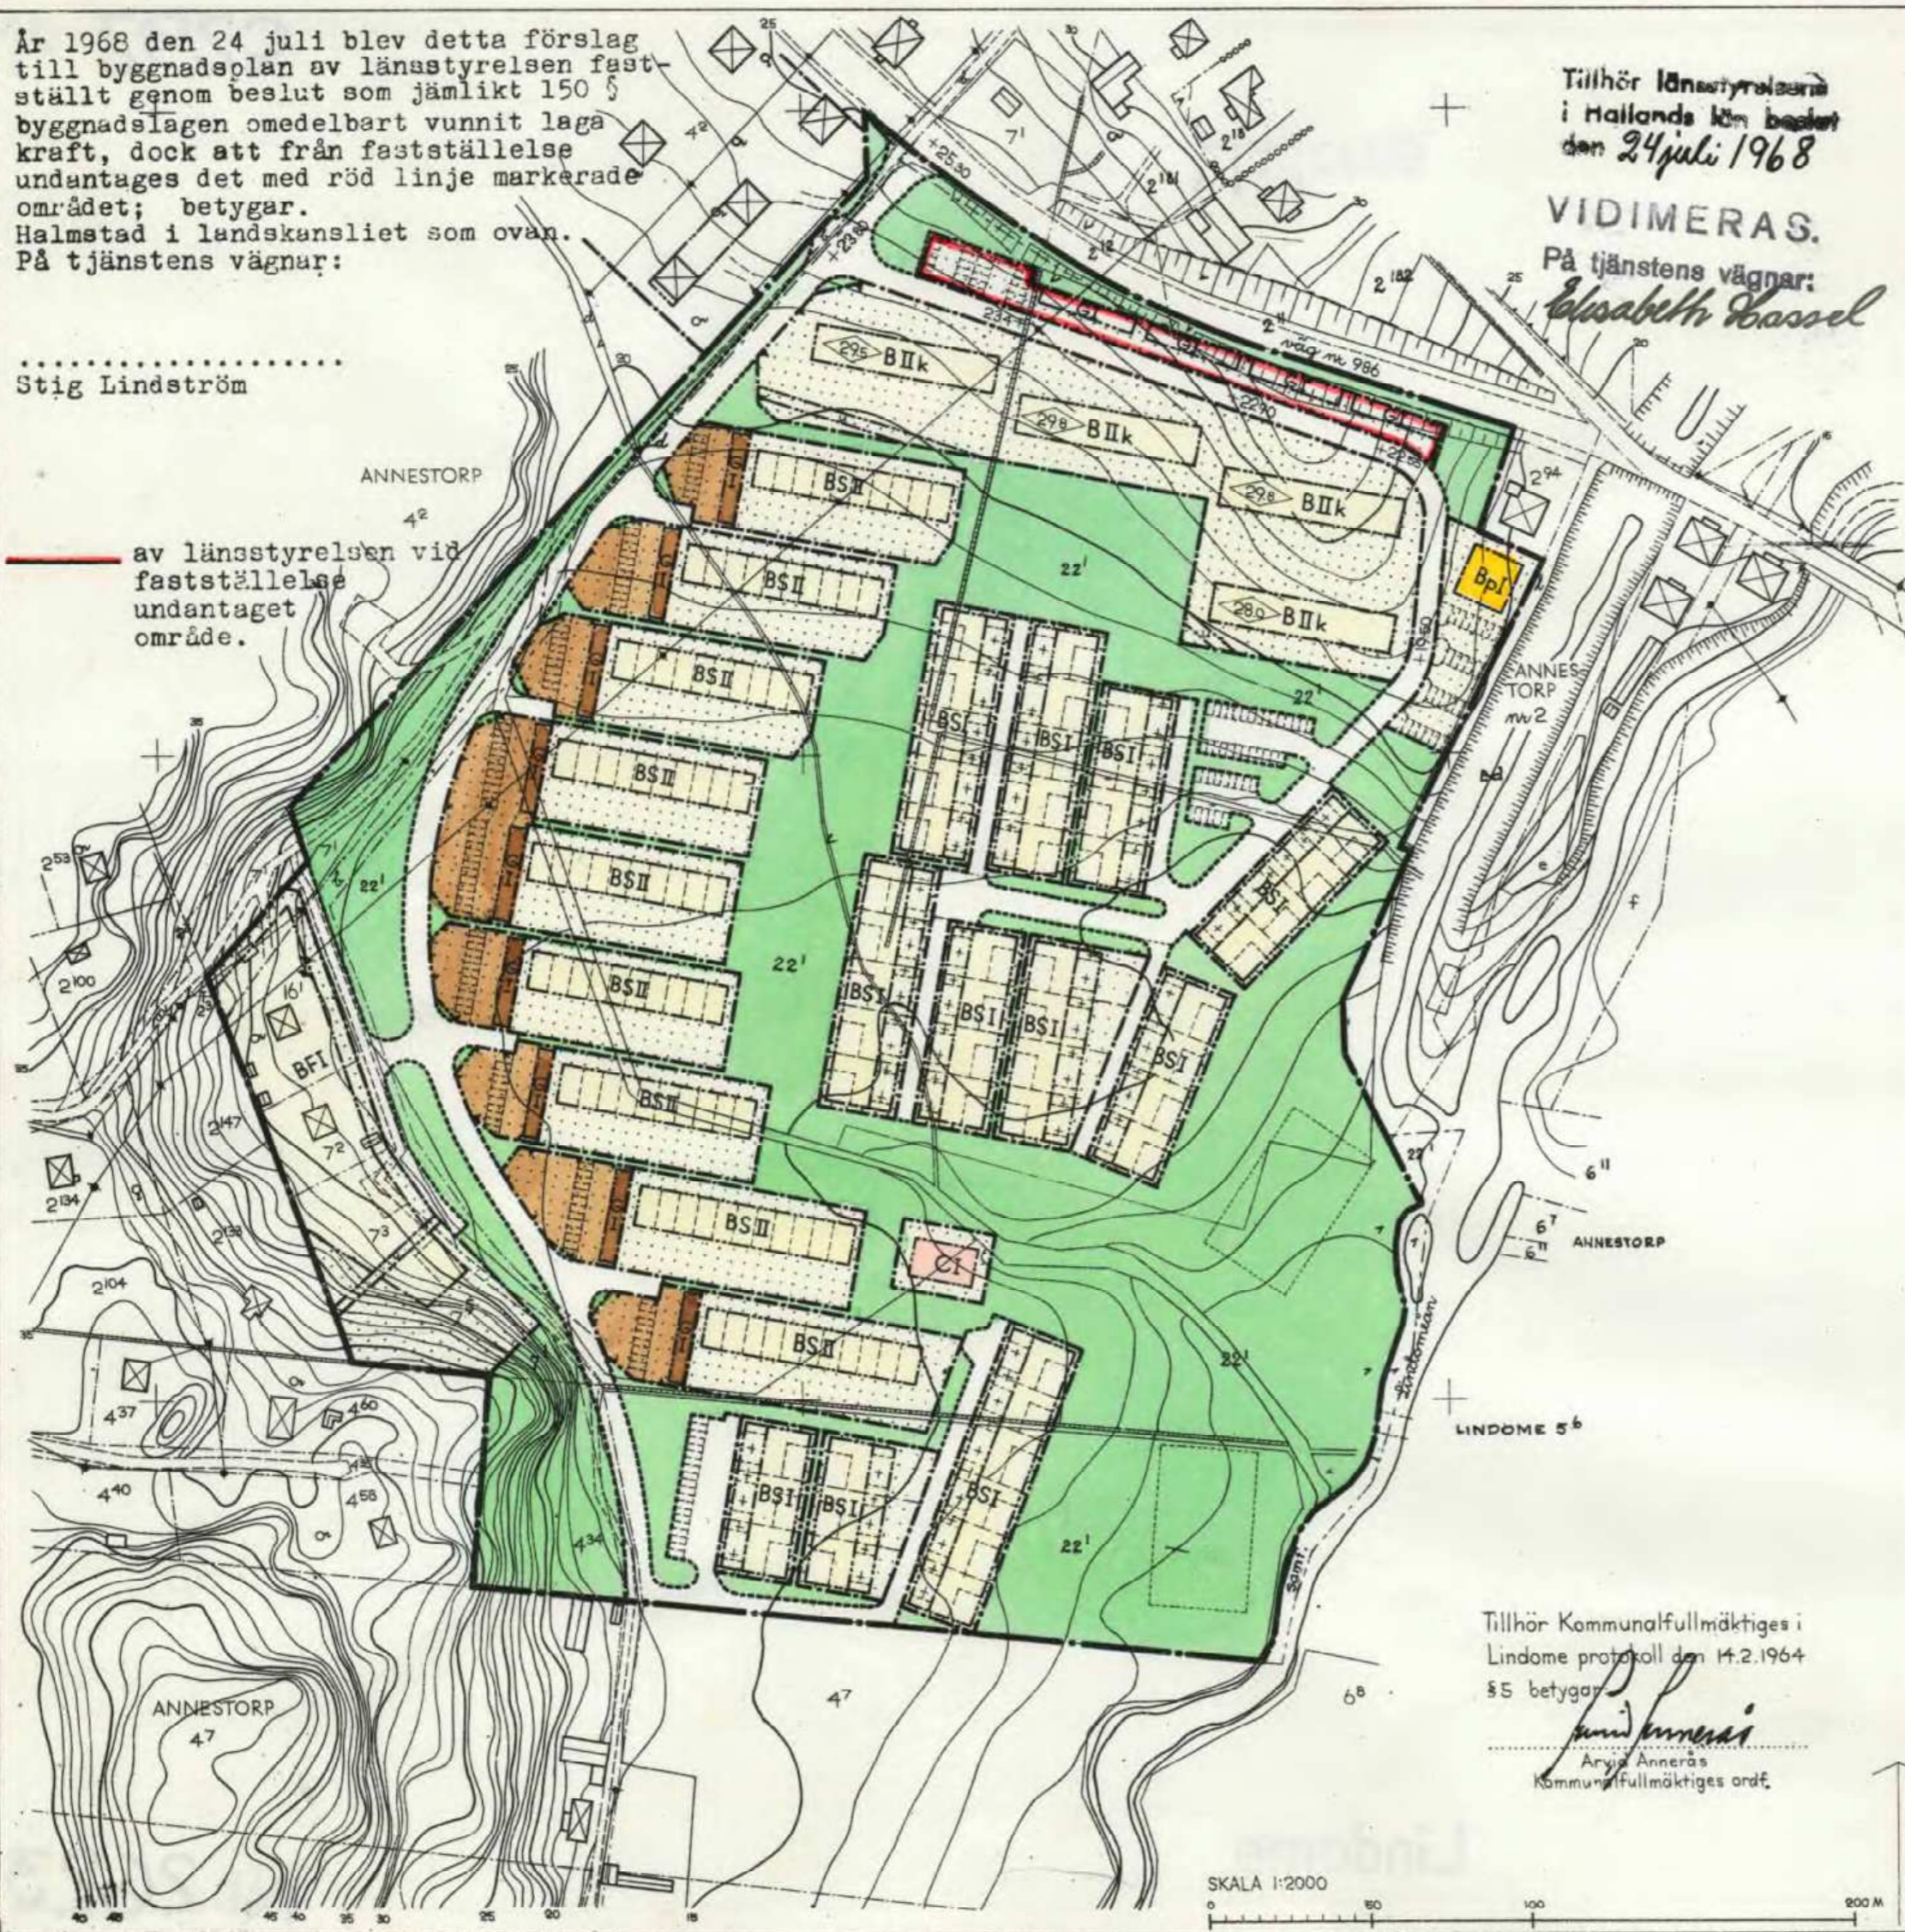

Tillhör Kommunalfullmäktiges i Lindome protokoll den 14.2.1964 §5 betygar

Arvid Annerås
Kommunalfullmäktiges ordf.

